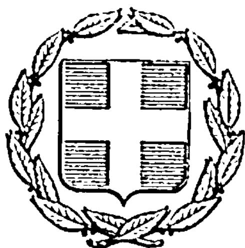


ΕΦΗΜΕΡΙΣ ΤΗΣ ΚΥΒΕΡΝΗΣΕΩΣ
ΤΗΣ ΕΛΛΗΝΙΚΗΣ ΔΗΜΟΚΡΑΤΙΑΣ

ΕΝ ΑΘΗΝΑΙΣ ΤΗι 8 ΙΑΝΟΥΑΡΙΟΥ 1977	ΤΕΥΧΟΣ ΤΕΤΑΡΤΟΝ	ΑΡΙΘΜΟΣ ΦΥΛΛΟΥ 1

ΠΕΡΙΕΧΟΜΕΝΑ

ΠΟΛΕΟΔΟΜΙΑ

ΔΙΑΤΑΓΜΑΤΑ

Περὶ ἀναστολῆς τῶν οἰκοδομικῶν ἐργασιῶν εἰς τὰς ἐντὸς σχεδίου περιοχὰς τοῦ Δήμου Κηφισιᾶς καὶ τῆς Κοινότητος Ν. Ἐρυθραίας (Ἀττικῆς)........................ 1

ΑΠΟΦΑΣΕΙΣ

Περὶ χαρακτηρισμοῦ ἰδιωτικῆς παρόδου ἐν Ἀθήναις, ὡς νομίμως ὑφισταμένης, πρὸ τοῦ ἔτους 1923 ἄνευ μεταβολῆς τῶν διαστάσεων αὐτῆς........................ 2

Περὶ χαρακτηρισμοῦ ἰδιωτικῆς παρόδου ἐν Ἀθήναις, ὡς νομίμου ὑφισταμένης, πρὸ τοῦ ἔτους 1923 ἄνυ μεταβολῆς τῶν διαστάσεως αὐτῆς........................ 3

Περὶ χαρακτηρισμοῦ ἰδιωτικῆς παρόδου ἐν Ἀθήναις, ὡς νομίμωξ ὑφισταμένης, πρὸ τοῦ ἔτους 1923 ἄνευ μεταβολῆς τῶν διαστάσεων αὐτῆς........................ 4

Περὶ ἐγκρίσεως τροποποιήσεως ρυμοτομικοῦ σχεδίου Μακρακώμης Νομοῦ Φθιώτιδος εἰς θέσιν Χ = + 4000 καὶ Ψ = — 800........................ 5

ΠΟΛΕΟΔΟΜΙΑ

ΔΙΑΤΑΓΜΑΤΑ

Ἀριθ. 298 (1)

Περὶ ἀναστολῆς τῶν οἰκοδομικῶν ἐργασιῶν εἰς τὰς ἐντὸς σχεδίου περιοχὰς τοῦ Δήμου Κηφισιᾶς καὶ τῆς Κοινότητος Ν. Ἐρυθραίας (Ἀττικῆς).

Ο ΠΡΟΕΔΡΟΣ
ΤΗΣ ΕΛΛΗΝΙΚΗΣ ΔΗΜΟΚΡΑΤΙΑΣ

Ἔχοντες ὑπ' ὄψει τὰς διατάξεις τοῦ ἀπὸ 17 Ἰουλίου 1923 Ν.Δ. «περὶ σχεδίων πόλεων κλπ.», ὡς μεταγενεστέρως ἐτροποποιήθησαν καὶ συνεπληρώθησαν καὶ εἰδικώτερον τῶν ἄρθρων 8 καὶ 85Α αὐτοῦ, καὶ ἰδόντες τὴν ὑπ' ἀριθ. 1185/76 γνωμοδότησιν τοῦ Συμβουλίου Δημοσίων Ἔργων (Τμῆμα Μελετῶν), ὡς καὶ τὴν ὑπ' ἀριθ. 983/1976 γνωμοδότησιν τοῦ Συμβουλίου τῆς Ἐπικρατείας, προτάσει τοῦ ἐπὶ τῶν Δημοσίων Ἔργων Ὑπουργοῦ, ἀπεφασίσαμεν:

Ἄρθρον μόνον.


Ἀπαγορεύονται ἐπὶ ἓν (1) ἔτος αἱ οἰκοδομικαὶ ἐργασίαι καὶ ἡ χορήγησις οἰκοδομικῶν ἀδειῶν εἰς τὰς ἐντὸς σχεδίου περιοχὰς τοῦ Δήμου Κηφισιᾶς καὶ τῆς Κοινότητος Νέας Ἐρυθραίας (Ἀττικῆς) τὰς περικλειομένας δι' ἐρυθρᾶς γραμμῆς, ὡς ἐμφαίνεται εἰς τὸ ὑπὸ τοῦ Προϊσταμένου τῆς Ὑπηρεσίας Οἰκισμοῦ τεθεωρημένον διὰ τῆς ὑπ' ἀριθ. Ε. 44421/1976 πράξεως αὐτοῦ σχετικὸν πρωτότυπον διάγραμμα ὑπὸ κλίμακα 1:10.000, οὗτινος συνοπτικὸν ἀντίτυπον δημοσιεύεται μετὰ τοῦ παρόντος.

Εἰς τὸν αὐτὸν ἐπὶ τῶν Δημοσίων Ἔργων Ὑπουργόν, ἀνατίθεμεν τὴν δημοσίευσιν καὶ ἐκτέλεσιν τοῦ παρόντος Διατάγματος.

Ἐν Ἀθήναις τῇ 21 Δεκεμβρίου 1976

Ο ΠΡΟΕΔΡΟΣ ΤΗΣ ΔΗΜΟΚΡΑΤΙΑΣ
ΚΩΝΣΤΑΝΤΙΝΟΣ Δ. ΤΣΑΤΣΟΣ

Ο ΥΠΟΥΡΓΟΣ ΔΗΜΟΣΙΩΝ ΕΡΓΩΝ
ΧΡΙΣΤΟΦΟΡΟΣ ΣΤΡΑΤΟΣ

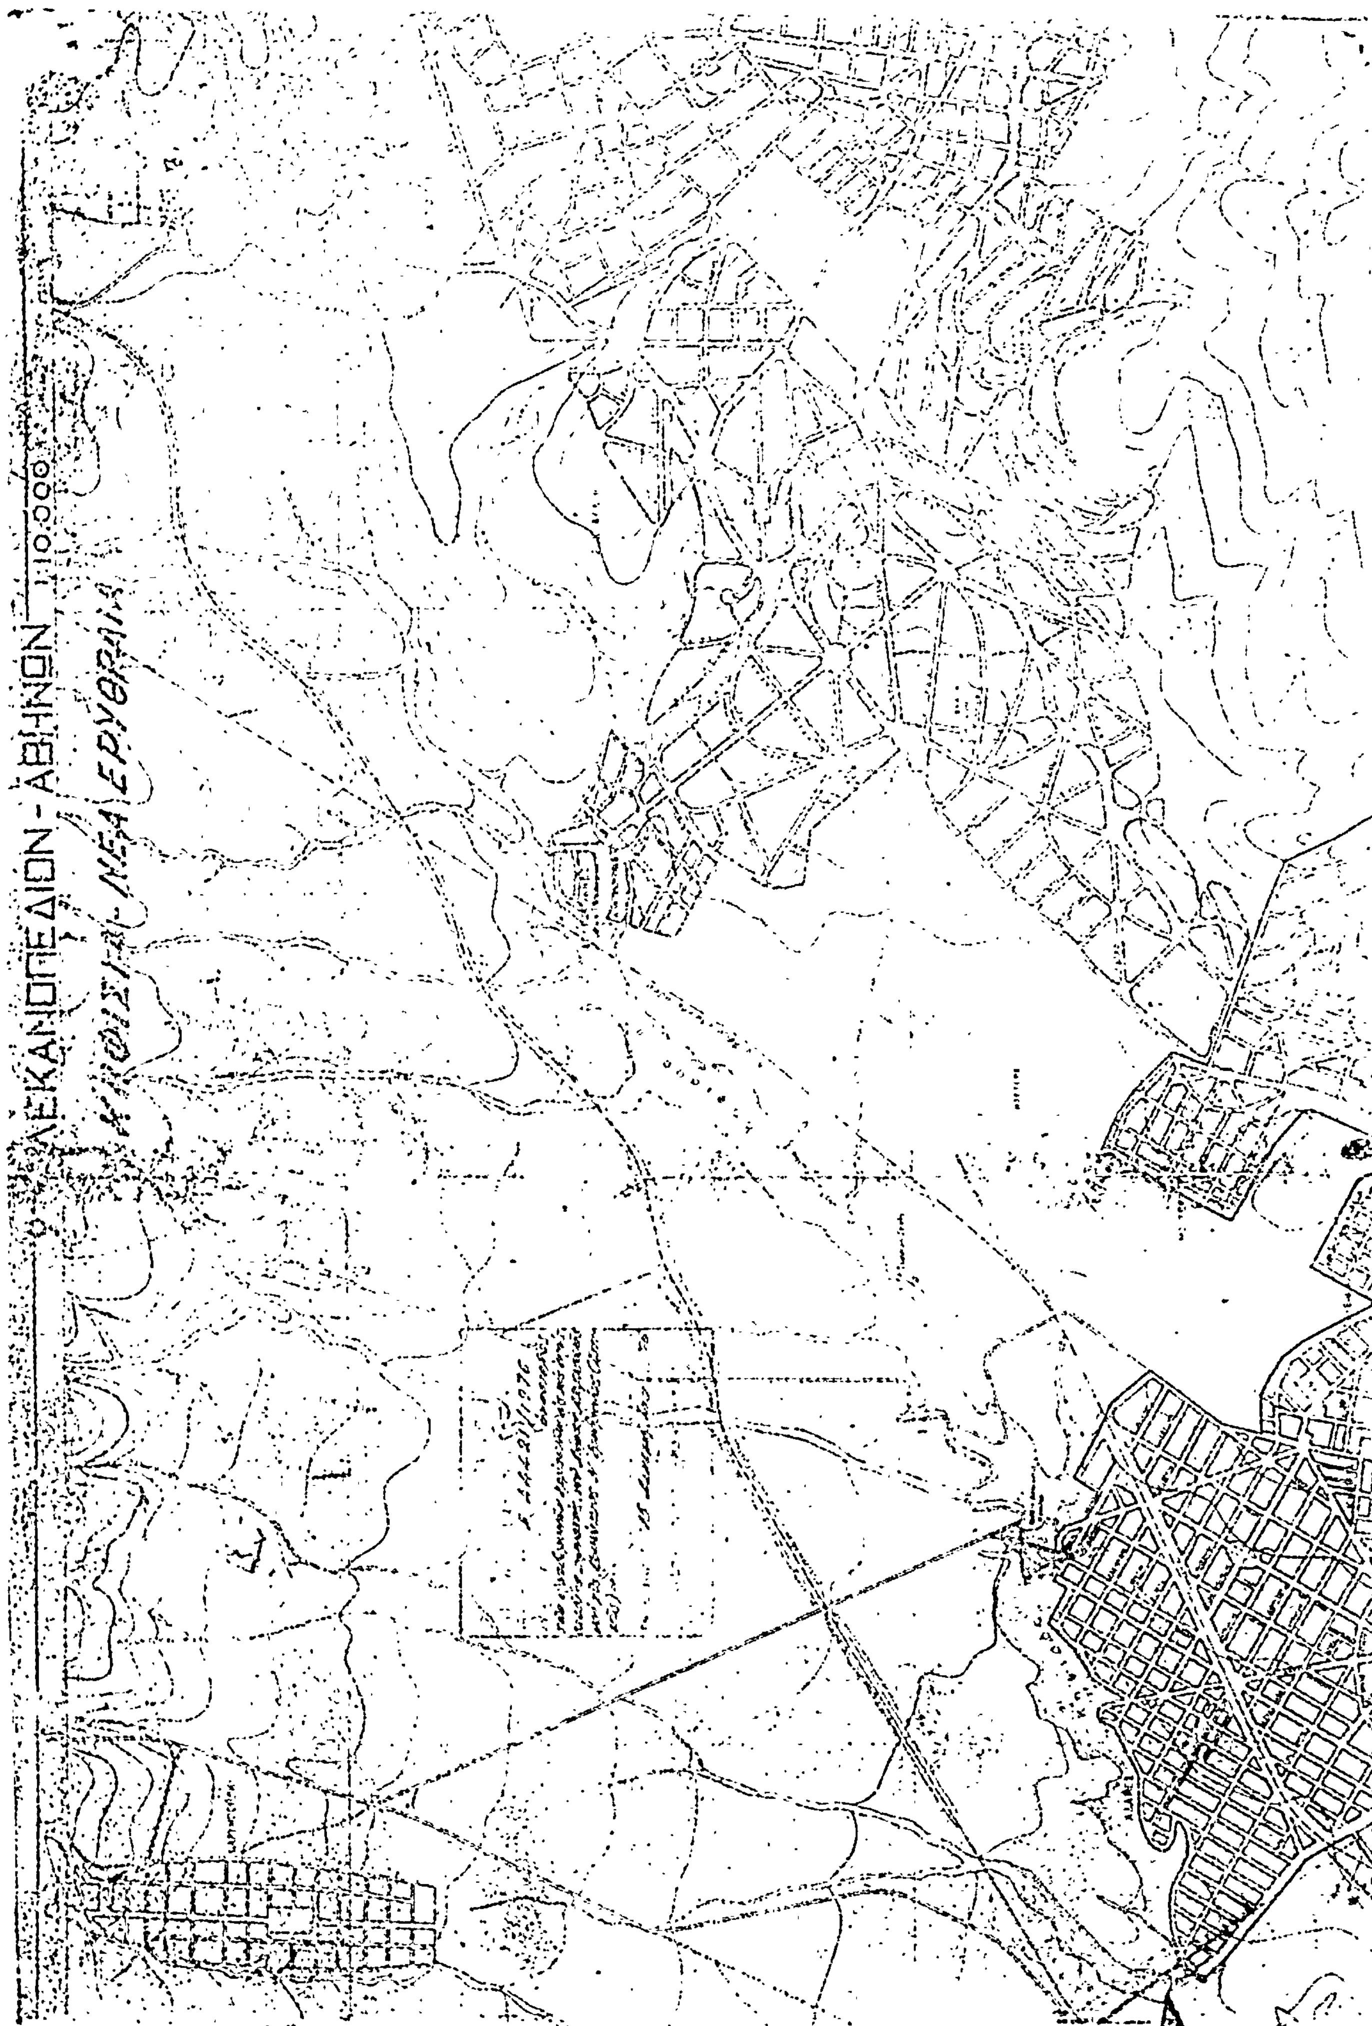
ΛΕΚΑΝΟΠΕΔΙΟΝ - ΑΘΗΝΩΝ
1:10.000



ΑΠΟΦΑΣΕΙΣ

Ἀριθ. 582873/2209 (2)

Περὶ χαρακτηρισμοῦ ἰδιωτικῆς παρόδου ἐν Ἀθήναις ὡς ὑφισταμένης, πρὸ τοῦ ἔτους 1923 ἄνευ μεταβολῆς τῶν διαστάσεων αὐτῆς.

Ο ΝΟΜΑΡΧΗΣ ΑΤΤΙΚΗΣ
ΔΙΑΜΕΡΙΣΜΑ ΑΘΗΝΩΝ

Ἔχοντες ὑπ' ὄψει:

1) Τὰς διατάξεις τῆς παρ. 4 τοῦ ἄρθρου 20 τοῦ ἀπὸ 17.7.1923 Ν.Δ. «περὶ Σχεδίων Πόλεων κλπ.».

2) Τὰς διατάξεις τοῦ Ν. 3200 «περὶ διοικητικῆς ἀποκεντρώσεως», ὡς οὗτος συνεπληρώθη καὶ ἐτροποποιήθη μεταγενεστέρως.

3) Τὰς διατάξεις τῆς παρ. 1 τοῦ ἄρθρου 5 τοῦ Ν. Δ. 1147/72 «περὶ διοικήσεως τῆς μείζονος Πρωτευούσης».

4) Τὰς διατάξεις τοῦ ἄρθρου 3 τοῦ ὑπ' ἀριθ. 805/72 Β. Δ. «περὶ καθορισμοῦ διατηρουμένων ὑπὲρ τοῦ Νομάρχου Ἀττικῆς ἁρμοδιοτήτων κλπ.».

5) Τὴν ὑπ' ἀριθ. συνεδρία 40η πρᾶξις 39η γνωμοδότησιν τοῦ παρ' ἡμῖν Συμβουλίου Δημοσίων Ἔργων.

1. Τὴν ἀπὸ 2.10.1976 αἴτησιν τοῦ αἰτοῦντος τὸν χαρακτηρισμὸν τῆς ὁδοῦ Προεκτάσεως Παπανδρία, κειμένης ἐντὸς τοῦ Ο.Τ. τοῦ περικλειομένου ὑπὸ τῶν ὁδῶν Πριγκηποννήσων Πεύκων, Ἁγ. Στυλιανοῦ—Κάλκου, ὡς νομίμως ὑφισταμένης ἀπὸ τοῦ ἔτους 1923 ἄνευ μεταβολῆς τῶν διαστάσεων αὐτῆς.

2. Τὰ ὑπ' ἀριθ. Συμβόλαια:

α) 857/5.4.1929 Συμβολαιογράφου Ἀθηνῶν Ἰωάννου Π. Παπαγιάννη.

β) 37639/22.11.1913 Συμβολαιογράφου Ἀθηνῶν Εὐθυμίου Α. Γκορίτσα.

γ) 18318/24.9.1956 Συμβολαιογράφου Ἀθηνῶν Ἰωάννου Παπαγιάννη, ἐξ ὧν προκύπτει ὅτι ἡ ὁδὸς Προέκτασις Παπανδρία ἐντὸς τοῦ Ο.Τ. τοῦ περικλειομένου ὑπὸ τῶν ὁδῶν Πριγκηποννήσων, Πεύκων, Ἁγ. Στυλιανοῦ, Κάλκου, ἐσχηματίσθη πρὸ τῆς ἰσχύος τοῦ ἡγουμένου διατάγματος καὶ ἄνευ μεταβολῆς τῶν διαστάσεων αὐτῆς, ἀποφασίζομεν:

Χαρακτηρίζομεν τὴν ἰδιωτικὴν πάροδον ὑπὸ τὴν ἐπωνυμίαν Προεκτάσεως Παπανδρία εἰς Ἀθήνας ἐντὸς τοῦ Ο.Τ. τοῦ περικλειομένου ὑπὸ τῶν ὁδῶν Πριγκηποννήσων Πεύκων Ἁγ. Στυλιανοῦ Κάλκου, νομίμως ὑφισταμένην.

Ἡ παροῦσα δημοσιευθήτω διὰ τῆς Ἐφημερίδος τῆς Κυβερνήσεως.

Ἐν Ἀθήναις τῇ 25 Νοεμβρίου 1976

Ὁ Ἀναπληρωτὴς Νομάρχης
Β. ΠΑΠΑΚΩΣΤΑΣ

Ἀριθ. 583403/2337 (3)

Περὶ χαρακτηρισμοῦ ἰδιωτικῆς παρόδου ἐν Ἀθήναις ὡς ὑφισταμένης, πρὸ τοῦ ἔτους 1923 ἄνευ μεταβολῆς τῶν διαστάσεων αὐτῆς.

Ο ΝΟΜΑΡΧΗΣ ΑΤΤΙΚΗΣ
ΔΙΑΜΕΡΙΣΜΑ ΑΘΗΝΩΝ

Ἔχοντες ὑπ' ὄψει:

1) Τὰς διατάξεις τῆς παρ. 4 τοῦ ἄρθρου 20 τοῦ ἀπὸ 17.7.1923 Ν.Δ. «περὶ Σχεδίων Πόλεων κλπ.».

2) Τὰς διατάξεις τοῦ Ν. 3200 «περὶ διοικητικῆς ἀποκεντρώσεως», ὡς οὗτος συνεπληρώθη καὶ ἐτροποποιήθη μεταγενεστέρως.

3) Τὰς διατάξεις τῆς παρ. 1 τοῦ ἄρθρου 5 τοῦ Ν. Δ. 1147/72 «περὶ διοικήσεως τῆς μείζονος Πρωτευούσης».

4) Τὰς διατάξεις τοῦ ἄρθρου 3 τοῦ ὑπ' ἀριθ. 805/72 Β. Δ. «περὶ καθορισμοῦ διατηρουμένων ὑπὲρ τοῦ Νομάρχου Ἀττικῆς ἁρμοδιοτήτων κλπ.».

5) Τὴν ὑπ' ἀριθ. 41η πρᾶξις 27η γνωμοδότησιν τοῦ παρ' ἡμῖν Συμβουλίου Δημοσίων Ἔργων.

1. Τὴν ἀπὸ 9.9.1976 αἴτησιν τοῦ αἰτοῦντος τὸν χαρακτηρισμὸν τῆς ὁδοῦ Παρόδου Τυμφρηστοῦ, κειμένης ἐντὸς τοῦ Ο.Τ. τοῦ περικλειομένου ὑπὸ τῶν ὁδῶν Προφήτου Ἠλία—Τυμφρηστοῦ—Δ. Σέχου — Ἰγγλέση, ὡς νομίμως ὑφισταμένης ἀπὸ τοῦ ἔτους 1923 ἄνευ μεταβολῆς τῶν διαστάσεων αὐτῆς.

2. Τὰ ὑπ' ἀριθ. Συμβόλαια:

α) 6879/20.1.1944 Συμβολαιογράφου Ἀθηνῶν Δημητρίου Π. Ζωγραφάκη.

β) 1526/27.5.1933 Συμβολαιογράφου Ἀθηνῶν Σταματίου Α. Γρηγοροπούλου.

γ) 2807/29.2.1936 Συμβολαιογράφου Ἀθηνῶν Σταματίου Α. Γρηγοροπούλου.

δ) 11564/28.12.1995 Συμβολαιογράφου Ἀθηνῶν Ἀγγέλου Χρ. Γρηγοροπούλου, ἐξ ὧν προκύπτει ὅτι ἡ ὁδὸς Πάροδος Τυμφρηστοῦ ἐντὸς τοῦ Ο.Τ. τοῦ περικλειομένου ὑπὸ τῶν ὁδῶν Προφήτου Ἠλία — Τυμφρηστοῦ Δ. Σέχου, Ἰγγλέση, ἐσχηματίσθη πρὸ τῆς ἰσχύος τοῦ ἡγουμένου διατάγματος καὶ ἄνευ μεταβολῆς τῶν διαστάσεων αὐτῆς, ἀποφασίζομεν:

Χαρακτηρίζομεν τὴν ἰδιωτικὴν πάροδον ὑπὸ τὴν ἐπωνυμίαν Πάροδος Τυμφρηστοῦ εἰς Ἀθήνας ἐντὸς τοῦ Ο.Τ. τοῦ περικλειομένου ὑπὸ τῶν ὁδῶν Προφήτου Ἠλία — Τυμφρηστοῦ, ὡς νομίμως ὑφισταμένην.

Ἡ παροῦσα δημοσιευθήτω διὰ τῆς Ἐφημερίδος τῆς Κυβερνήσεως.

Ἐν Ἀθήναις τῇ 25 Νοεμβρίου 1976

Ὁ Ἀναπληρωτὴς Νομάρχης
Β. ΠΑΠΑΚΩΣΤΑΣ

Ἀριθ. 582874/2310 (4)

Περὶ χαρακτηρισμοῦ ἰδιωτικῆς παρόδου ἐν Ἀθήναις ὡς ὑφισταμένης, πρὸ τοῦ ἔτους 1923 ἄνευ μεταβολῆς τῶν διαστάσεων αὐτῆς.

Ο ΝΟΜΑΡΧΗΣ ΑΤΤΙΚΗΣ
ΔΙΑΜΕΡΙΣΜΑ ΑΘΗΝΩΝ

Ἔχοντες ὑπ' ὄψει:

1) Τὰς διατάξεις τῆς παρ. 4 τοῦ ἄρθρου 20 τοῦ ἀπὸ 17.7.1923 Ν.Δ. «περὶ Σχεδίων Πόλεων κλπ.».

2) Τὰς διατάξεις τοῦ Ν. 3200 «περὶ διοικητικῆς ἀποκεντρώσεως», ὡς οὗτος συνεπληρώθη καὶ ἐτροποποιήθη μεταγενεστέρως.

3) Τὰς διατάξεις τῆς παρ. 1 τοῦ ἄρθρου 5 τοῦ Ν. Δ. 1147/72 «περὶ διοικήσεως τῆς μείζονος Πρωτευούσης».

4) Τὰς διατάξεις τοῦ ἄρθρου 3 τοῦ ὑπ' ἀριθ. 805/72 Β. Δ. «περὶ καθορισμοῦ διατηρουμένων ὑπὲρ τοῦ Νομάρχου Ἀττικῆς ἁρμοδιοτήτων κλπ.».

5) Τὴν ὑπ' ἀριθ. συνεδρία 40η πρᾶξις 37η γνωμοδότησιν τοῦ παρ' ἡμῖν Συμβουλίου Δημοσίων Ἔργων.

1. Τὴν ἀπὸ 21.10.1976 αἴτησιν τοῦ αἰτοῦντος τὸν χαρακτηρισμὸν τῆς ὁδοῦ Μουρικίου κειμένης ἐντὸς τοῦ Ο.Τ. τοῦ περικλειομένου ὑπὸ τῶν ὁδῶν Ἱπποκράτους, Λασκάρεως, Μαυρομιχάλη, Βατατζῆ, ὡς νομίμως ὑφισταμένης ἀπὸ τοῦ ἔτους 1923 ἄνευ μεταβολῆς τῶν διαστάσεων αὐτῆς.

2. Τὰ ὑπ' ἀριθ. Συμβόλαια:

α) 3511/23.7.16 Συμβολαιογράφου Ἀθηνῶν Ἀθανασίου Ρ. Γαρταγάνη, ἐξ ὧν προκύπτει ὅτι ἡ ὁδὸς Μουρικίου, ἐντὸς τοῦ Ο.Τ. τοῦ περικλειομένου ὑπὸ τῶν ὁδῶν Ἱπποκράτους, Λασκάρεως, Μαυρομιχάλη, Βατατζῆ, ἐσχηματίσθη πρὸ τῆς ἰσχύος τοῦ ἡγουμένου διατάγματος καὶ ἄνευ μεταβολῆς τῶν διαστάσεων αὐτῆς, ἀποφασίζομεν:

Χαρακτηρίζομεν τὴν ἰδιωτικὴν πάροδον ὑπὸ τὴν ἐπωνυμίαν Μουρικίου εἰς Ἀθήνας ἐντὸς τοῦ Ο.Τ. τοῦ περικλειομένου ὑπὸ τῶν ὁδῶν Ἱπποκράτους, Λασκάρεως, Μαυρομιχάλη, Βατατζῆ, ὡς νομίμως ὑφισταμένην.

Ἡ παροῦσα δημοσιευθήτω διὰ τῆς Ἐφημερίδος τῆς Κυβερνήσεως.

Ἐν Ἀθήναις τῇ 25 Νοεμβρίου 1976

Ὁ Ἀναπληρωτὴς Νομάρχης
Β. ΠΑΠΑΚΩΣΤΑΣ

Ἀριθ. Τ.Υ. 15055 (6)

Περὶ ἐγκρίσεως τροποποιήσεως ρυμοτομικοῦ σχεδίου Μακρακώμης Νομοῦ Φθιώτιδος εἰς θέσιν Χ = + 4000 καὶ Ψ = — 800.

Ο ΝΟΜΑΡΧΗΣ ΦΘΙΩΤΙΔΟΣ

Ἔχοντες ὑπ' ὄψει:

1) Τὸν Ν. 3200/55 «περὶ Διοικητικῆς ἀποκεντρώσεως».

2) Τὸ ὑπ' ἀριθ. 532/1970 Ν.Δ. «περὶ συμπληρώσεως τῶν διατάξεων, περὶ Διοικητικῆς ἀποκεντρώσεως».

3) Τὰς διατάξεις τοῦ 712/1970 Β. Δ/τος, ὡς ἐτροποποιήθη καὶ συνεπληρώθη διὰ τῶν ὑπ' ἀριθ. 677/71 καὶ 198/1972 Ν. Δ/των.

4) Τὰς διατάξεις τοῦ ἀπὸ 17.7.1923 Ν.Δ. «περὶ σχεδίων πόλεων κλπ.», ὡς μεταγενεστέρως ἐτροποποιήθησαν καὶ συνεπληρώθησαν.

5) Τὰς διατάξεις τοῦ Α.Ν. 314/1968 «περὶ παροχῆς εἰς τὸν Ὑπουργὸν Βορείου Ἑλλάδος καὶ τοὺς Νομάρχας ἁρμοδιότητος ἐπὶ θεμάτων ἐγκρίσεως ἐπεκτάσεως ἢ τροποποιήσεως σχεδίων πόλεων κλπ.», ὡς ἐτροποποιήθη καὶ συνεπληρώθη διὰ τοῦ Ν. Δ/τος 1018/1971 (ΦΕΚ 220/τ.Α'/1971).

6) Τὰς ὑπ' ἀριθ. 11/76/1976 καὶ 15/106/1976 ἀποφάσεις τοῦ Κοινοτικοῦ Συμβουλίου Μακρακώμης Νομοῦ Φθιώτιδος.

7) Τὴν ὑπ' ἀριθ. Τ.Υ. 14758/21.12.76 εἰσήγησιν τῆς Δ/νσεως Τεχνικῶν Ὑπηρεσιῶν Νομοῦ Φθιώτιδος πρὸς τὸ Περιφερειακὸν Συμβούλιον Δημοσίων Ἔργων Νομοῦ Φθιώτιδος.

8. Τὴν σύμφωνον γνώμην τοῦ Περιφ. Συμβουλίου Δημοσίων Ἔργων Νομοῦ Φθιώτιδος, ἐκφρασθεῖσαν εἰς τὸ ὑπ' ἀριθ. 37/1976 (θέμα ἔκτακτον) πρακτικὸν τῆς 21.12.1976 ἀποφασίζομεν:

Ἐγκρίνομεν τὴν τροποποίησιν τοῦ ρυμοτομικοῦ σχεδίου Μακρακώμης Νομοῦ Φθιώτιδος εἰς θέσιν Χ = + 4000 καὶ Ψ = — 800, ὡς αὕτη λεπτομερῶς ἐμφαίνεται εἰς τὸ ἀπὸ 21.12.76 θεωρηθὲν ὑπὸ τῆς Διευθύνσεως Τεχνικῶν Ὑπηρεσιῶν Νομοῦ Φθιώτιδος διάγραμμα ὑπὸ κλίμακα 1:500.

Ἡ παροῦσα μετὰ τοῦ συνοδεύοντος ταύτην τεθεωρημένου διαγράμματος, δημοσιευθήτω διὰ τῆς Ἐφημερίδος τῆς Κυβερνήσεως.

Ἐν Λαμίᾳ τῇ 30 Δεκεμβρίου 1976


Ὁ Νομάρχης

ΑΘΑΝ. ΔΑΛΚΑΦΟΥΚΗΣ

ΚΟΙΝΟΤΗΣ ΜΑΚΡΑΚΩΜΗΣ
ΤΡΟΠΟΠΟΙΗΣΙΣ ΕΓΚΕΚΡΙΜΕΝΟΥ
ΡΥΜΟΤΟΜΙΚΟΥ ΣΧΕΔΙΟΥ
ΚΟΙΝΟΤΗΤΟΣ ΜΑΚΡΑΚΩΜΗΣ


ΚΟΙΝΟΤΙΚΗ ΟΔΟΣ

ΜΕΝΟΝ

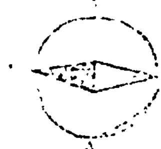

ΚΛΙΜΑΞ 1:500

ΣΥΝΤ. ΚΕΝΤΡΟΥ ΑΝΑΦΟΡΑΣ
M = 38,45
L = -1,45

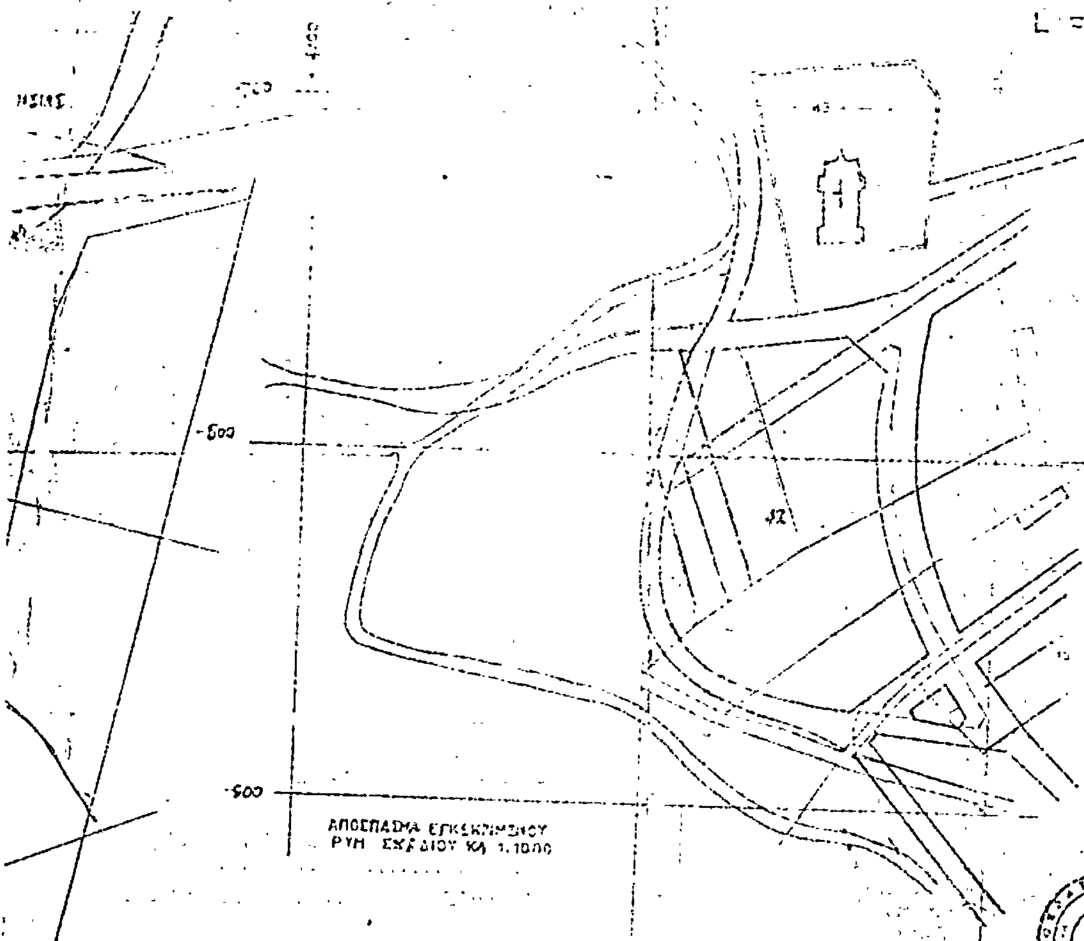

ΥΠΟΜΝΗΜΑ	
Α/Α	ΟΝΟΜΑΤΕΠΩΝ. ΙΔΙΟΚΤΗΤΩΝ
1	ΚΩΝ. ΧΑΤΖΗΣ
2	—
3	ΔΗΜ. ΜΠΟΓΙΑΤΖΗΣ
4	—
5	ΒΑΣ. ΣΤΕΦΑΝΗΣ
6	—
7	ΚΩΝ. ΓΑΣΗΣ
8	ΚΟΙΝΟΤΙΚΗ ΕΚΤΑΣΙΣ
9	ΑΦΟΙ ΠΑΠΑ

ΛΑΜΙΑ ΝΟΕΜΒΡΙΟΣ 1976
Ο ΜΗΧΑΝΙΚΟΣ

ΦΩΤΙΟΣ Κ. ΠΑΠΑΝΑΓΝΟΥ
ΠΟΛΙΤΙΚΟΣ ΜΗΧΑΝΙΚΟΣ Ε.Μ.Π.
ΛΑΜΙΑ ΟΔΟΣ ... Τηλ. 26944

ΦΩΤΙΟΣ Κ. ΠΑΠΑΝΑΓΝΟΥ



Η ΥΠΗΡΕΣΙΑ ΤΟΥ ΕΘΝΙΚΟΥ ΤΥΠΟΓΡΑΦΕΙΟΥ

ΓΝΩΣΤΟΠΟΙΕΙ ΟΤΙ·

Ἡ ἐτησία συνδρομὴ τῆς Ἐφημερίδος τῆς Κυβερνήσεως, ἡ τιμὴ τῶν τμηματικῶς πωλουμένων φύλλων αὐτῆς καὶ τὰ τέλη δημοσιεύσεως ἐν τῇ Ἐφημερίδι τῆς Κυβερνήσεως, καθωρίσθησαν ἀπὸ 1ης Ἰανουαρίου 1974 ὡς κάτωθι:

Α΄. ΕΤΗΣΙΑΙ ΣΥΝΔΡΟΜΑΙ

1. Διὰ τὸ Τεῦχος Α	Δραχ	600
2. » » » Β	»	700
3 » » » Γ	»	500
4 » » » Δ	»	1.000
5. » » » Πράξεις Νομικῶν Προσώπων Δ.Δ. κ.λ.π.	»	500
6 » » » Παράρτημα	»	300
7 » » Δελτίον Ἀνωνύμων Ἑταιρειῶν κ.λ.π .	»	3.000
8 » » Δελτίον Ἐμπορικῆς καὶ Βιομηχανικῆς Ἰδιοκτησίας	»	200
9. Δι' ἅπαντα τὰ τεύχη τὸ Παράρτημα κα τὰ Δελτία	»	6.000

Οἱ Δῆμοι καὶ αἱ Κοινότητες τοῦ Κράτους καταβάλλουσι τὸ ἥμισυ τῶν ἀνωτέρω συνδρομῶν

Ὑπὲρ τοῦ Ταμείου Ἀλληλοβοηθείας Προσωπικοῦ τοῦ Ἐθνικοῦ Τυπογραφείου (ΤΑΠΕΤ) ἀναλογοῦν τὰ ἑξῆς ποσά:

1 Διὰ τὸ Τεῦχος Α'	Δραχ.	30
2 » » » Β'	»	35
3. » » » Γ'	»	25
4. » » » Δ'	»	50
5. » » » Πράξεις Νομικῶν Προσώπων Δημ. Δικαίου κ.λ.π.	»	25
6. » » Παράρτημα	»	15
7. » » Δελτίον Ἀνωνύμων Ἑταιρειῶν	»	150
8. » » Δελτίον Ἐμπ. καὶ Βιομ. Ἰδιοκτησίας .	»	10
9. Δι' ἅπαντα τὰ τεύχη	»	300

Β'. ΤΙΜΗ ΦΥΛΛΩΝ

Ἕκαστον φύλλον μέχρι· 8 σελίδων τιμᾶται δραχ 3, ἀπὸ 9 ἕως 40 σελ. δραχ. 8, ἀπὸ 41 ἕως 80 σελ. δραχ. 15, ἀπὸ 81 σελ. καὶ ἄνω ἡ τιμὴ πωλήσεως ἑκάστου φύλλου προσαυξάνεται κατὰ δραχ. 15 ἀνὰ 80 σελίδας.

Γ. ΤΕΛΗ ΔΗΜΟΣΙΕΥΣΕΩΝ

Ι΄ Εἰς τὸ Δελτίον Ἀνωνύμων Ἑταιρειῶν καὶ Ἑταιρειῶν Περιωρισμένης Εὐθύνης:

Α'. Δημοσιεύματα Ἀνωνύμων Ἑταιρειῶν

1. Τῶν δικαστικῶν πράξεων	Δραχ.	400
2. Τῶν καταστατικῶν Ἀνωνύμων Ἑταιρειῶν	»	10.000
3. Τῶν τροποποιήσεων τῶν καταστατικῶν τῶν Ἀνωνύμων Ἑταιρειῶν	»	2.000
4. Τῶν ἀνακοινώσεων καὶ προσκλήσεων εἰς γενικὰς συνελεύσεις, τῶν κατὰ τὸ ἄρθρον 32 τοῦ Ν 3221/24 γνωστοποιήσεων, τῶν ἀνακοινώσεων τῶν προβλεπομένων ὑπὸ τοῦ ἄρθρου 59 παρ. 3 τοῦ Ν.Δ. 400/70 περὶ Ἀλλοδαπῶν Ἀσφαλιστικῶν Ἑταιρειῶν, ὡς καὶ τῶν ἀποφάσεων τοῦ Διοικητικοῦ Συμβουλίου τοῦ ΕΛΤΑ τῶν ἀφορωσῶν εἰς προσωρινὰς διατάξεις ..	»	1.000
5. Τῶν ἀνακοινώσεων τῶν ὑπὸ διάλυσιν Ἀνωνύμων Ἑταιρειῶν, κατὰ τὸ Β.Δ. 20/5/1939. .	»	200
6. Τῶν Ἰσολογισμῶν τῶν Ἀνωνύμων Ἑταιρειῶν	»	4.000
7. Τῶν συνοπτικῶν μηνιαίων καταστάσεων τῶν Τραπεζικῶν Ἑταιρειῶν	»	1.000
8. Τῶν ἀποφάσεων περὶ ἐγκρίσεως τιμολογίων τῶν Ἀσφαλιστικῶν Ἑταιρειῶν	»	600
9. Τῶν ὑπουργικῶν ἀποφάσεων περὶ παροχῆς ἀδείας ἐπεκτάσεως τῶν ἐργασιῶν Ἀσφαλιστικῶν Ἑταιρειῶν τῶν ἐκθέσεων περιουσιακῶν στοιχείων Ἀνωνύμων Ἑταιρειῶν ἐν γένει, ὡς καὶ τῶν ἀποφάσεων τοῦ Δ.Σ τοῦ ΕΛΤΑ δι' ὧν ἐγκρίνονται καὶ δημοσιεύονται οἱ κανονισμοὶ αὐτοῦ................	»	4.000
10. Τῶν ἀποφάσεων περὶ παροχῆς πληρεξουσιότητος πρὸς ἀντιπροσώπευσιν ἐν Ἑλλάδι ἀλλοδαπῶν Ἑταιρειῶν, ὡς καὶ τῶν ἀποφάσεων περὶ μεταβιβάσεως τοῦ χαρτοφυλακίου Ἀσφαλιστικῶν Ἑταιρειῶν κατὰ τὸ ἄρθρον 59 παρ. 1 τοῦ Ν.Δ. 400/70	»	2.000
11. Τῶν ἀποφάσεων περ συγχωνεύσεως Ἀνωνύμων Ἑταιρειῶν	»	10.000
12. Τῶν ἀποφάσεων τῆς Ἐπιτροπῆς τοῦ Χρηματιστηρίου περὶ εἰσαγωγῆς χρεωγράφων εἰς τὸ Χρηματιστήριον πρὸς διαπραγμάτευσιν, συμφώνως πρὸς τὰς διατάξεις τοῦ ἄρθρου 2 παρ. 3 Α.Ν. 148/67	Δραχ.	1.000
13. Τῶν ἀποφάσεων τῆς Ἐπιτροπῆς κεφαλαιαγορᾶς περὶ διαγραφῆς χρεωγράφων ἐκ τοῦ Χρηματιστηρίου, συμφώνως πρὸς τὰς διατάξεις τοῦ ἄρθρου 2 παρ. 4 Α.Ν. 148/1967	»	1.000

Β'. Δημοσιεύματα Ἑταιρειῶν Περιωρισμένης Εὐθύνης

1. Τῶν καταστατικῶν	Δραχ.	1.000
2. Τῶν τροποποιήσεων τῶν καταστατικῶν	»	400
3. Τῶν ἀνακοινώσεων καὶ προσκλήσεων	»	200
4. Τῶν Ἰσολογισμῶν	»	1.000
5. Τῶν ἐκθέσεων ἐκτιμήσεως περιουσιακῶν στοιχείων	»	.000

Γ'. Δημοσιεύματα Ἀλληλασφαλιστικῶν Συνεταιρισμῶν – Ἀλληλασφαλιστικῶν Ταμείων καὶ Φιλανθρωπικῶν Σωματείων

1. Τῶν ὑπουργικῶν ἀποφάσεων περὶ χορηγήσεως ἀδείας λειτουργίας Ἀλληλασφαλιστικῶν Συνεταιρισμῶν - Ἀλληλασφαλιστικῶν Ταμείων	»	1.000
2. Τῶν Ἰσολογισμῶν τῶν ὡς ἄνω Συνεταιρισμῶν, Ταμείων καὶ Σωματείων	»	1.000
ΙΙ Εἰς τὸ Τέταρτον τεῦχος, τῶν δικαστικῶν πράξεων, προσκλήσεων καὶ λοιπῶν δημοσιεύσεων	»	400

Τὸ ὑπὲρ τοῦ Ταμείου Ἀλληλοβοηθείας Προσωπικοῦ Ἐθνικοῦ Τυπογραφείου (ΤΑΠΕΤ) καταβλητέον ποσοστὸν ἐπὶ τῶν τελῶν δημοσιεύσεων ἐν τῷ Δελτίῳ Ἀνωνύμων Ἑταιρειῶν καὶ Ἑταιρειῶν Περιωρισμένης Εὐθύνης ἐν γένει ὡρίσθη εἰς 5%.

Δ'. ΚΑΤΑΒΟΛΗ ΣΥΝΔΡΟΜΩΝ – ΤΕΛΩΝ ΔΗΜΟΣΙΕΥΣΕΩΝ ΚΑΙ ΠΟΣΟΣΤΩΝ Τ.Α.Π.Ε.Τ.

1. Αἱ συνδρομαὶ τοῦ ἐσωτερικοῦ καὶ τὰ τέλη δημοσιεύσεων προκαταβάλλονται εἰς τὰ Δημόσια Ταμεῖα ἔναντι ἀποδεικτικοῦ εἰσπράξεως, ὅπερ, μερίμνῃ τοῦ ἐνδιαφερομένου, ἀποστέλλεται εἰς τὴν Ὑπηρεσίαν τοῦ Ἐθνικοῦ Τυπογραφείου.

2. Αἱ συνδρομαὶ τοῦ ἐξωτερικοῦ δύνανται ν' ἀποστέλλωνται καὶ εἰς ἀνάλογον συνάλλαγμα δι' ἐπιταγῆς ἐπ' ὀνόματι τοῦ Διευθυντοῦ τοῦ Ἐθνικοῦ Τυπογραφείου.

3. Ἡ καταβολὴ τοῦ ὑπὲρ τοῦ Τ.Α.Π.Ε.Τ. ποσοστοῦ ἐπὶ τῶν ἀνωτέρω συνδρομῶν καὶ τελῶν δημοσιεύσεων ἐνεργεῖται ἐν Ἀθήναις μὲν εἰς τὸ Ταμεῖον τοῦ ΤΑΠΕΤ (Κατάστημα Ἐθνικοῦ Τυπογραφείου), ἐν ταῖς λοιπαῖς δὲ πόλεσι τοῦ Κράτους εἰς τὰ Δημόσια Ταμεῖα, ὅπερ ἀποδίδεται εἰς τὸ ΤΑΠΕΤ, συμφώνως πρὸς τὰ ὁριζόμενα διὰ τῶν ὑπ' ἀριθ. 192378/3639 τοῦ ἔτους 1947 (RONEO 185) καὶ 178048/5321/31.7.65 (RONEO 139) ἐγκυκλίων διαταγῶν τοῦ Γενικοῦ Λογιστηρίου τοῦ Κράτους. Ἐπὶ συνδρομῶν ἐξωτερικοῦ ἀποστελλομένων δι' ἐπιταγῶν, συναποστέλλεται διὰ τῶν ἐπιταγῶν καὶ τὸ ὑπὲρ τοῦ ΤΑΠΕΤ ποσοστόν.

Ο ΓΕΝΙΚΟΣ ΔΙΕΥΘΥΝΤΗΣ

ΣΕΡΑΦΕΙΜ ΤΡΙΑΝΤΑΦΥΛΛΟΥ

ΕΚ ΤΟΥ ΕΘΝΙΚΟΥ ΤΥΠΟΓΡΑΦΕΙΟΥ